

Mietfläche EA1

MFG: 421 m²

MFG-1: 397 m²
MFG-2: 24 m²
(WÜRTH)


Mietfläche EA2

MFG: 133 m²

MFG-1: 125 m²
MFG-2: 7 m²
(POSTBANK)

EA1

EA2

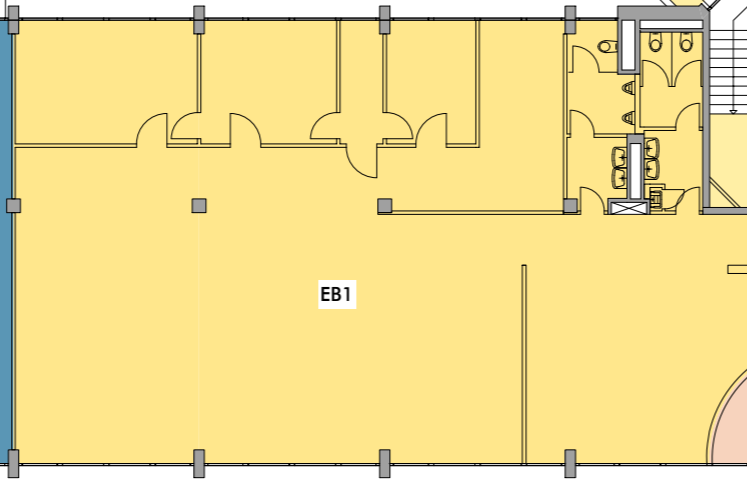

Mietfläche EB1

MFG: 277 m²

MFG-1: 263 m²
MFG-2: 14 m²
(Yatas)

Mietfläche EB2

MFG: 230 m²

MFG-1: 219 m²
MFG-2: 11 m²

Mietfläche EB3


MFG: 391 m²

MFG-1: 372 m²
MFG-2: 19 m²
(IMMUCOR)

EB1

EB2

EB3

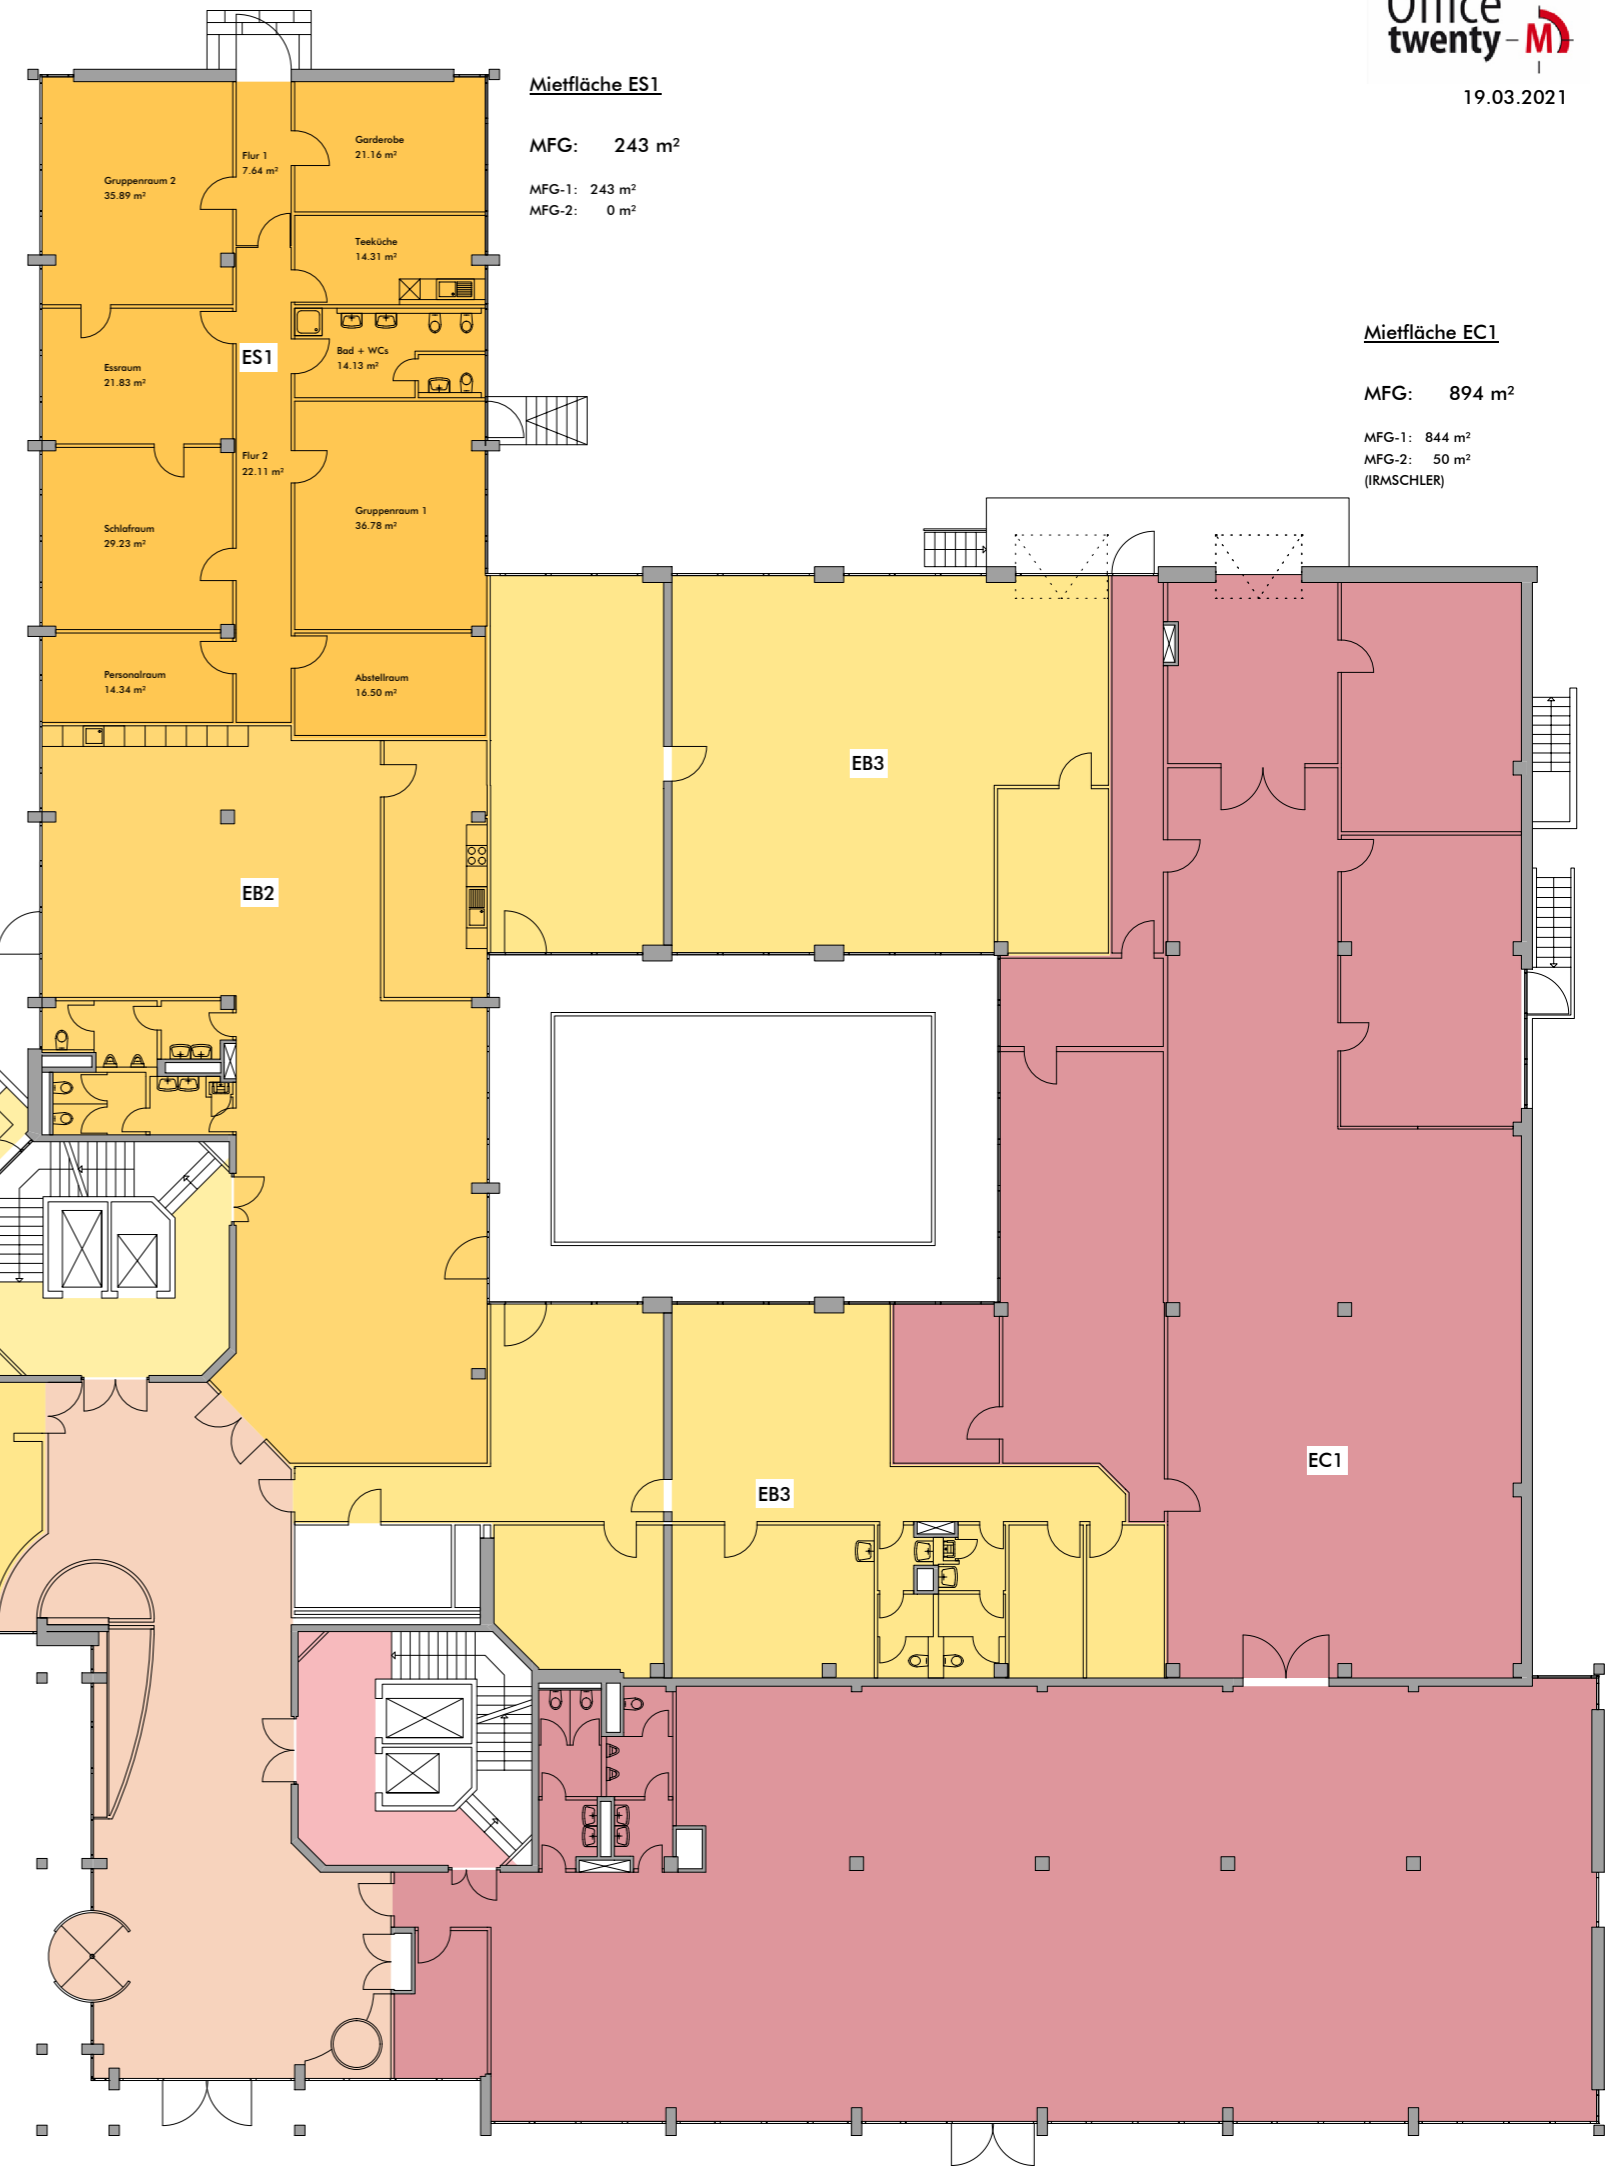

Mietfläche ES1

MFG: 243 m²


MFG-1: 243 m²
MFG-2: 0 m²

Mietfläche EC1

MFG: 894 m²

MFG-1: 844 m²
MFG-2: 50 m²
(IRMSCHLER)

EC1

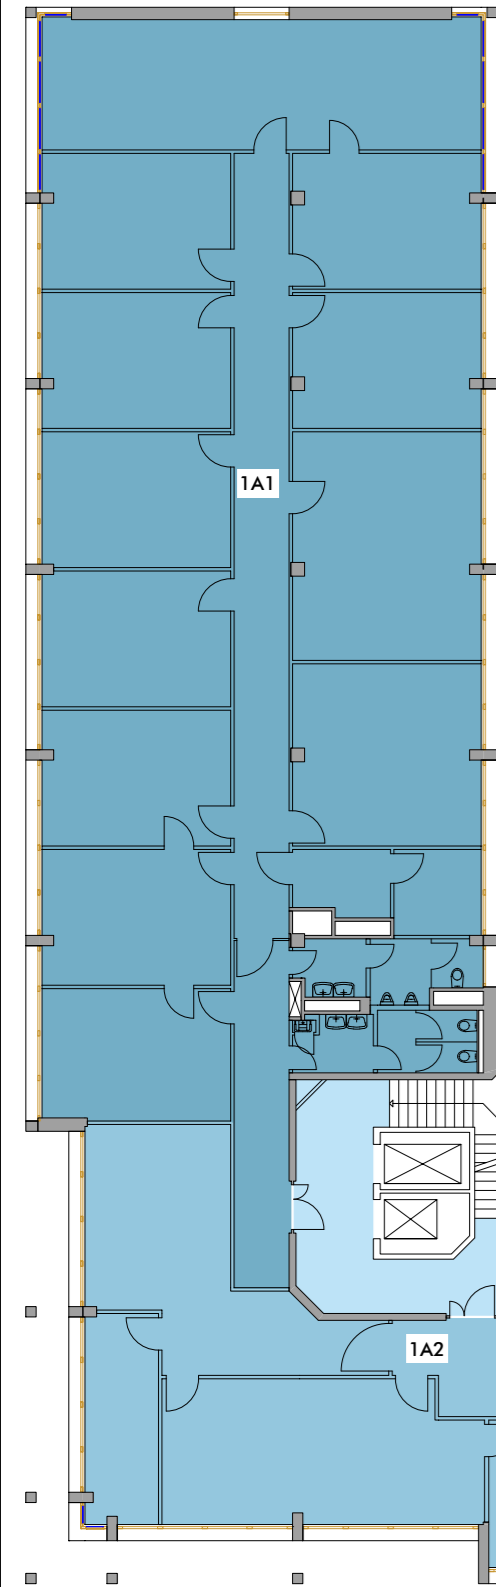


Mietfläche 1A1

MFG: 428 m²
MFG-1: 403 m²
MFG-2: 25 m²
(POSTBANK)


Mietfläche 1A2

MFG: 416 m²
MFG-1: 393 m²
MFG-2: 23 m²
(Mama Solutions)

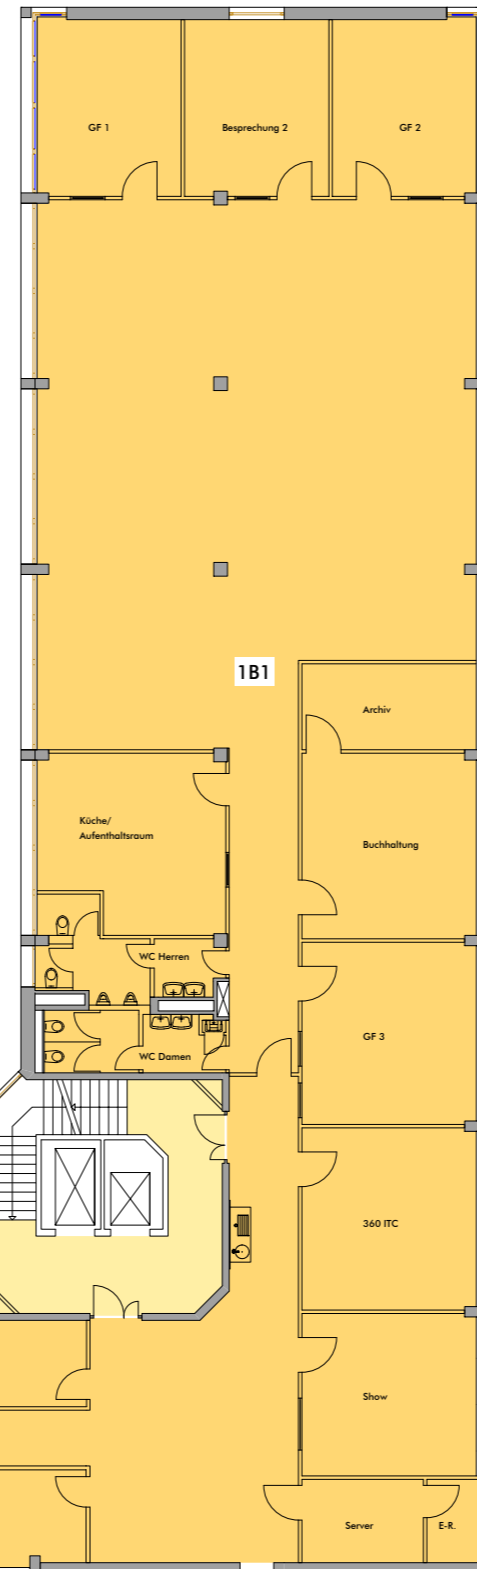

Mietfläche 1B1

MFG: 653 m²
MFG-1: 622 m²
MFG-2: 31 m²

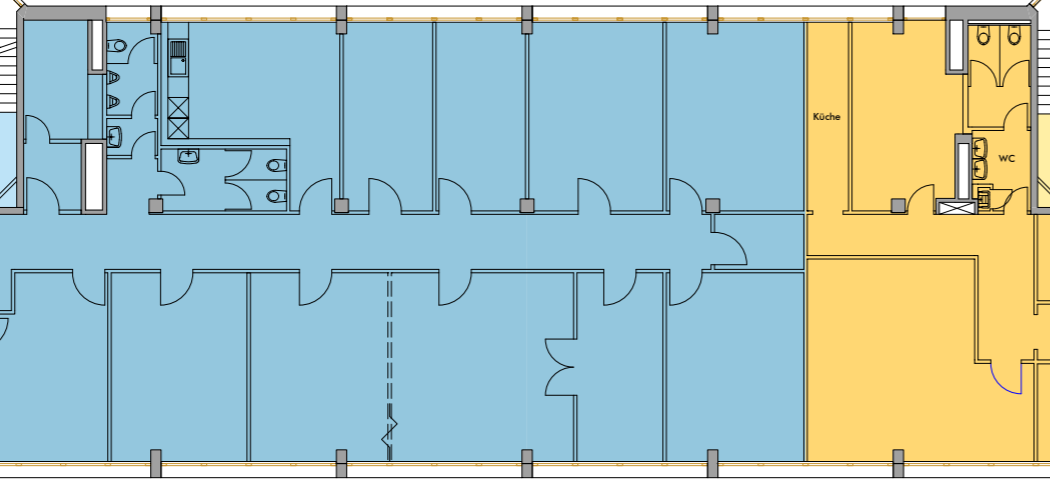

Mietfläche 1C1

MFG: 118 m²
MFG-1: 93 m²
MFG-2: 25 m²

Mietfläche 1C2

MFG: 71 m²
MFG-1: 51 m²
MFG-2: 20 m²

Mietfläche 1C3

MFG: 67 m²
MFG-1: 53 m²
MFG-2: 14 m²

Mietfläche 1C4

MFG: 125 m²
MFG-1: 101 m²
MFG-2: 24 m²

Mietfläche 1C5


MFG: 11 m²
MFG-1: 9 m²
MFG-2: 2 m²


Mietfläche 1C6

MFG: 103 m²
MFG-1: 75 m²
MFG-2: 28 m²

Mietfläche 1C7

MFG: 31 m²
MFG-1: 22 m²
MFG-2: 9 m²

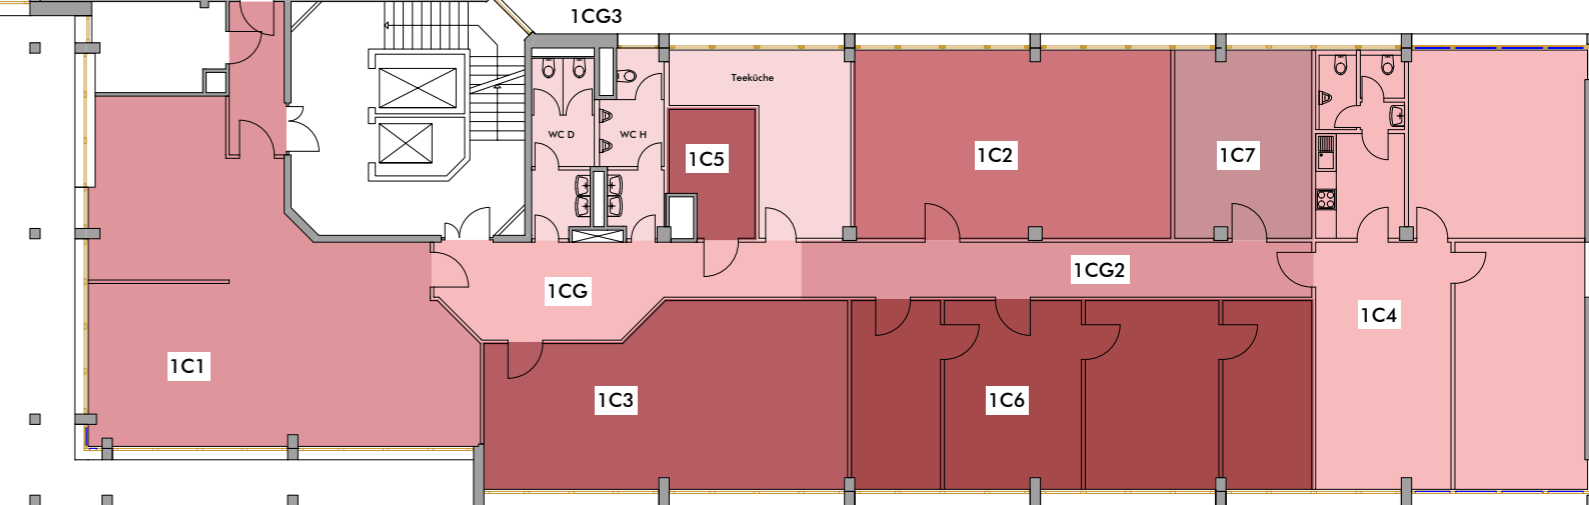

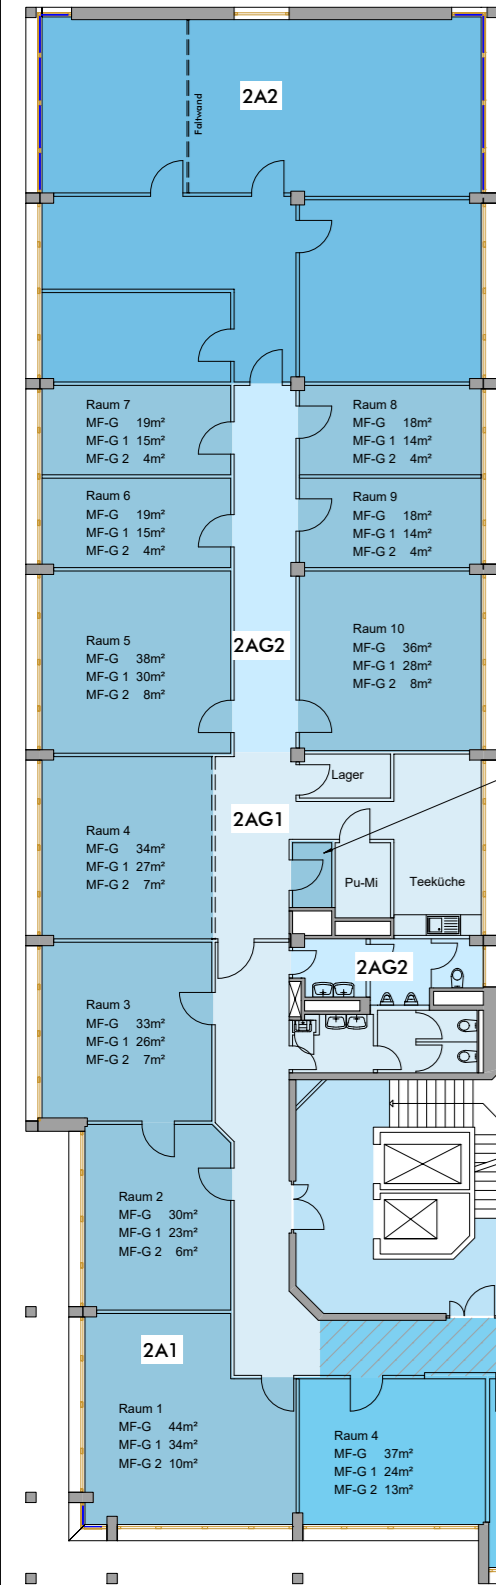

Mietfläche 2A1

MFG: 293 m²
MFG-1: 229 m²
MFG-2: 64 m²

Mietfläche 2A2

MFG: 172 m²
MFG-1: 135 m²
MFG-2: 37 m²

Mietfläche 2A3

MFG: 321 m²
MFG-1: 276 m²
MFG-2: 46 m²

Raum 11 (Server)
MF-G 3m²
MF-G 1 2m²
MF-G 2 1m²

Raum 1
MF-G 35m²
MF-G 1 22m²
MF-G 2 12m²

Raum 2
MF-G 46m²
MF-G 1 30m²
MF-G 2 16m²

Raum 3
MF-G 42m²
MF-G 1 27m²
MF-G 2 15m²


Raum 1
MF-G 44m²
MF-G 1 34m²
MF-G 2 10m²

Raum 4
MF-G 37m²
MF-G 1 24m²
MF-G 2 13m²

Raum 5
MF-G 57m²
MF-G 1 37m²
MF-G 2 20m²

Raum 6
MF-G 35m²
MF-G 1 23m²
MF-G 2 13m²

Raum 7
MF-G 69m²
MF-G 1 44m²
MF-G 2 24m²

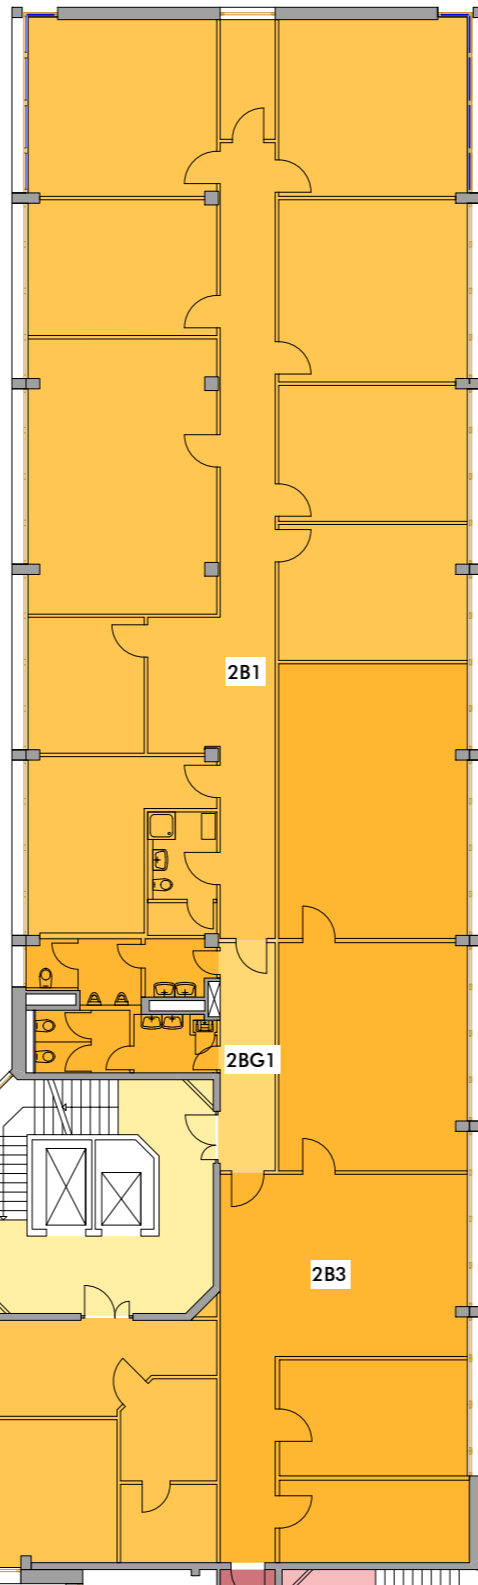

Mietfläche 2B1

MFG: 318 m²
MFG-1: 296 m²
MFG-2: 22 m²

Mietfläche 2B2

MFG: 194 m²
MFG-1: 185 m²
MFG-2: 9 m²

Mietfläche 2B3


MFG: 197 m²
MFG-1: 183 m²
MFG-2: 14 m²

Mietfläche 2C1

MFG: 332 m²
MFG-1: 262 m²
MFG-2: 69 m²

Mietfläche 2C2

MFG: 195 m²
MFG-1: 154 m²
MFG-2: 41 m²

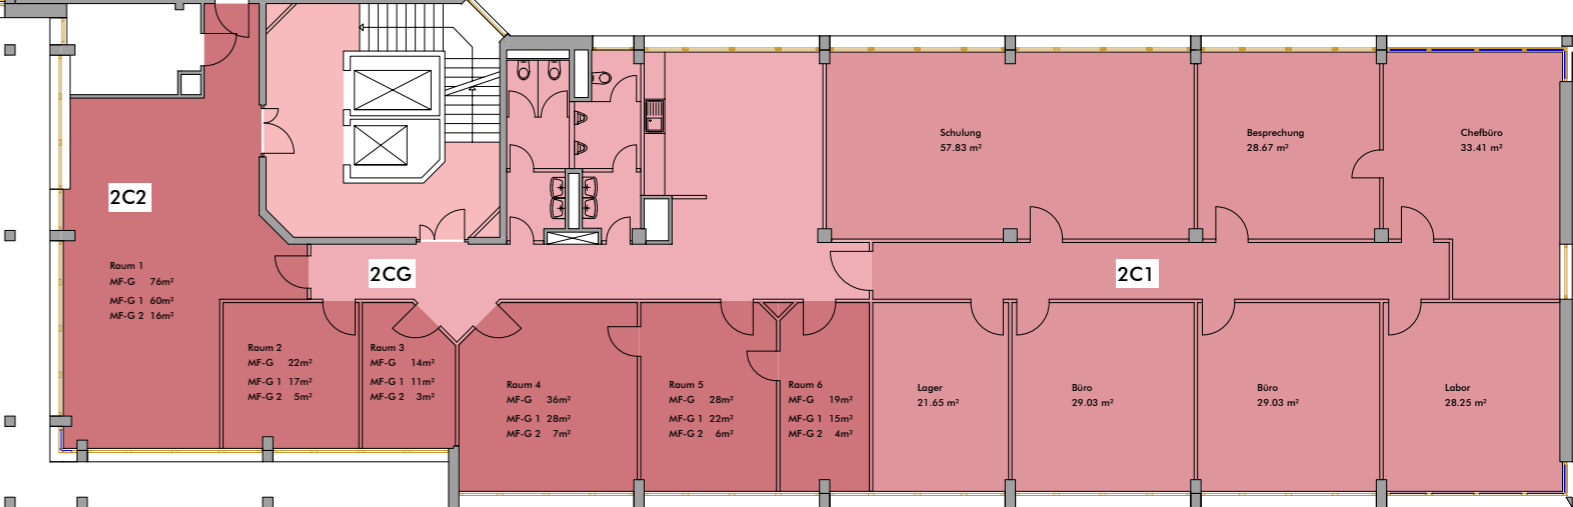

2C2

Raum 1
MF-G 76m²
MF-G 1 60m²
MF-G 2 16m²

Raum 2
MF-G 22m²
MF-G 1 17m²
MF-G 2 5m²

Raum 3
MF-G 14m²
MF-G 1 11m²
MF-G 2 3m²

Raum 4
MF-G 36m²
MF-G 1 28m²
MF-G 2 7m²

Raum 5
MF-G 28m²
MF-G 1 22m²
MF-G 2 6m²

Raum 6
MF-G 19m²
MF-G 1 15m²
MF-G 2 4m²

Lager
21,65 m²

Büro
29,03 m²

Büro
29,03 m²

Labor
28,25 m²

Schulung
57,83 m²

Besprechung
28,67 m²

Chefbüro
33,41 m²

Mietfläche 3A1

MFG: 217 m²

MFG-1: 187 m²
MFG-2: 31 m²

Mietfläche 3A2

MFG: 236 m²

MFG-1: 203 m²
MFG-2: 34 m²

Mietfläche 3B1

MFG: 614 m²

MFG-1: 582 m²
MFG-2: 32 m²

Mietfläche 3B2

MFG: 429 m²

MFG-1: 408 m²
MFG-2: 20 m²

Mietfläche 3C1

MFG: 526 m²

MFG-1: 492 m²
MFG-2: 34 m²





Mietfläche 4A1

MFG: 2022 m²

MFG-1: 1911 m²

MFG-2: 112 m²
(IMMUCOR)

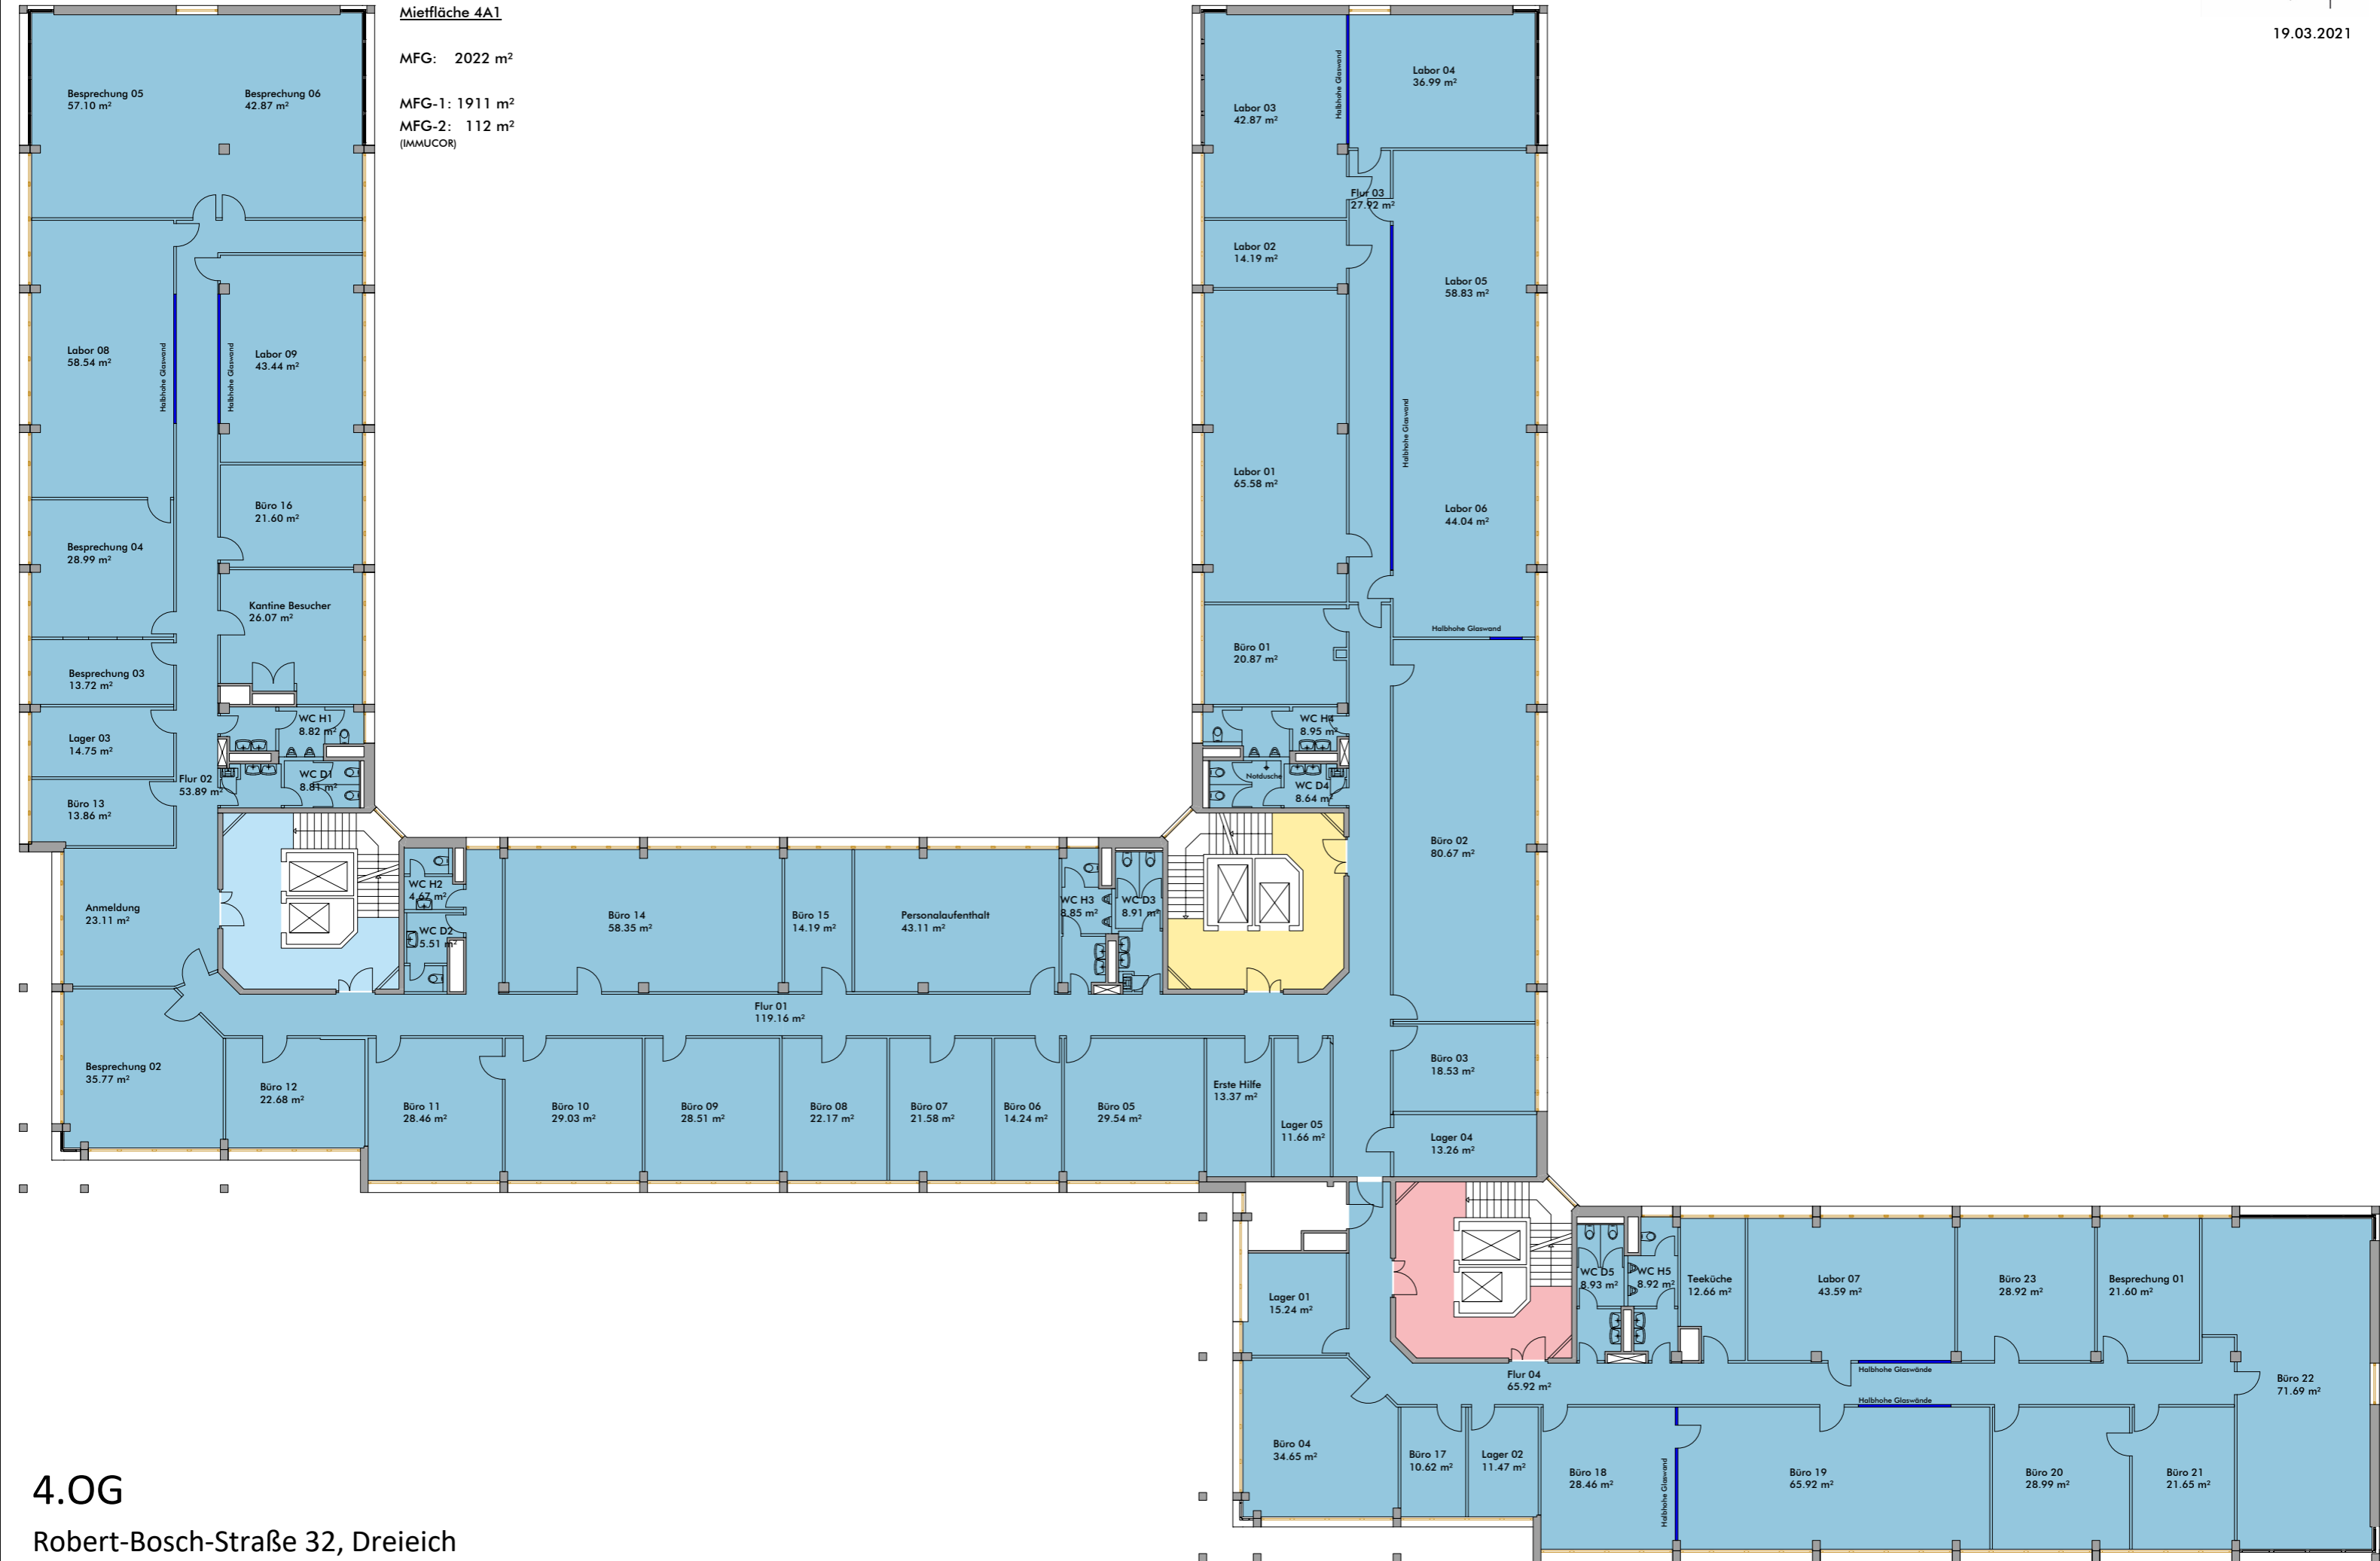

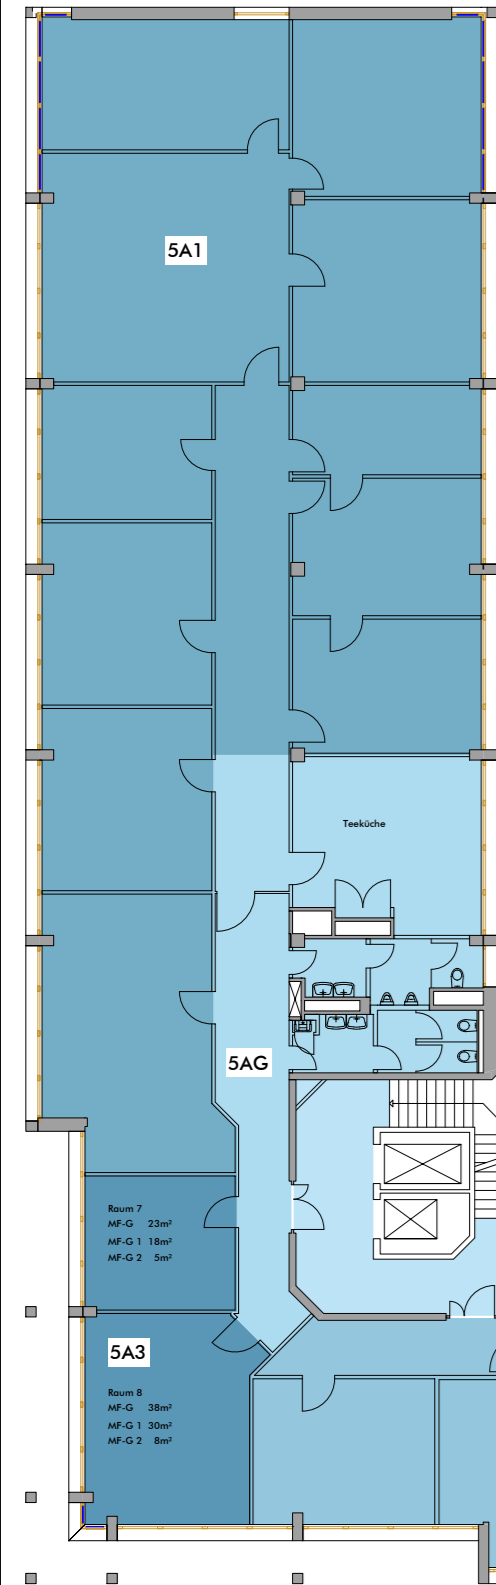

Mietfläche 5A1



MFG: 426 m²
MFG-1: 322 m²
MFG-2: 94 m²

Mietfläche 5A2

MFG: 193 m²
MFG-1: 182 m²
MFG-2: 11 m²
(Infotheek)

Mietfläche 5A3

MFG: 61 m²
MFG-1: 48 m²
MFG-2: 13 m²

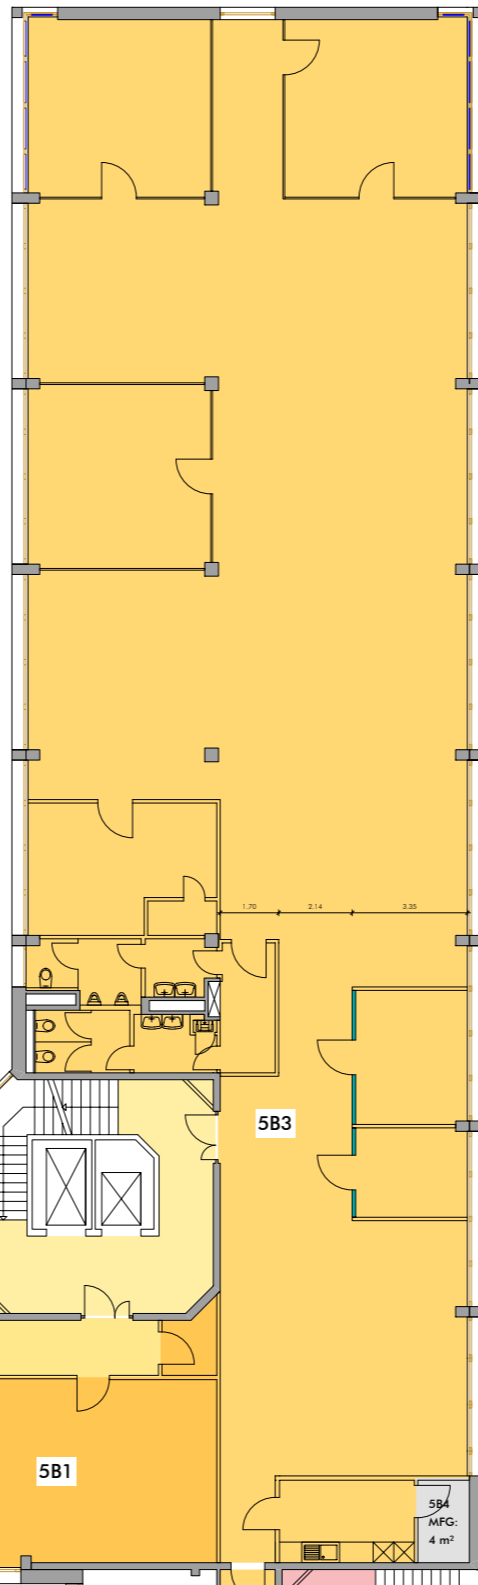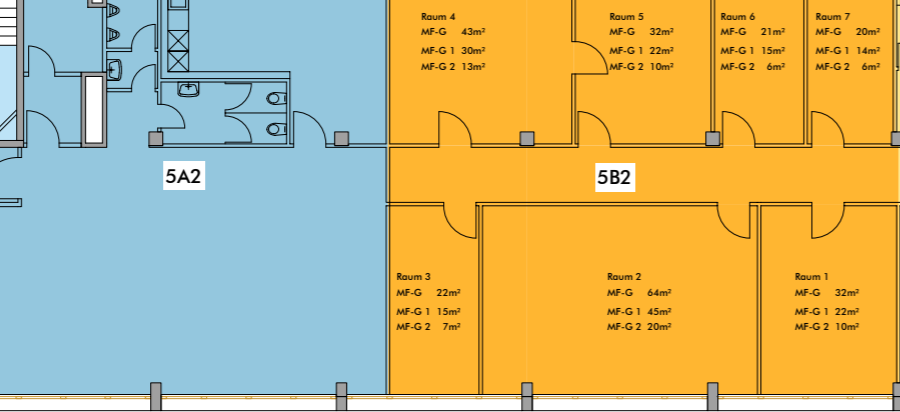

Mietfläche 5B1

MFG: 67 m²
MFG-1: 54 m²
MFG-2: 13 m²
(MUSTERBÜRO)

Mietfläche 5B2

MFG: 234 m²
MFG-1: 188 m²
MFG-2: 46 m²

Mietfläche 5B3

MFG: 519 m²
MFG-1: 494 m²
MFG-2: 25 m²

Mietfläche 5B4

MFG: 4 m²

Mietfläche 5C1

MFG: 81 m²
MFG-1: 69 m²
MFG-2: 12 m²

Mietfläche 5C2


MFG: 396 m²
MFG-1: 337 m²
MFG-2: 60 m²

Mietfläche 5C3

MFG: 13 m²
MFG-1: 11 m²
MFG-2: 2 m²

Mietfläche 5C4

MFG: 28 m²
MFG-1: 24 m²
MFG-2: 4 m²

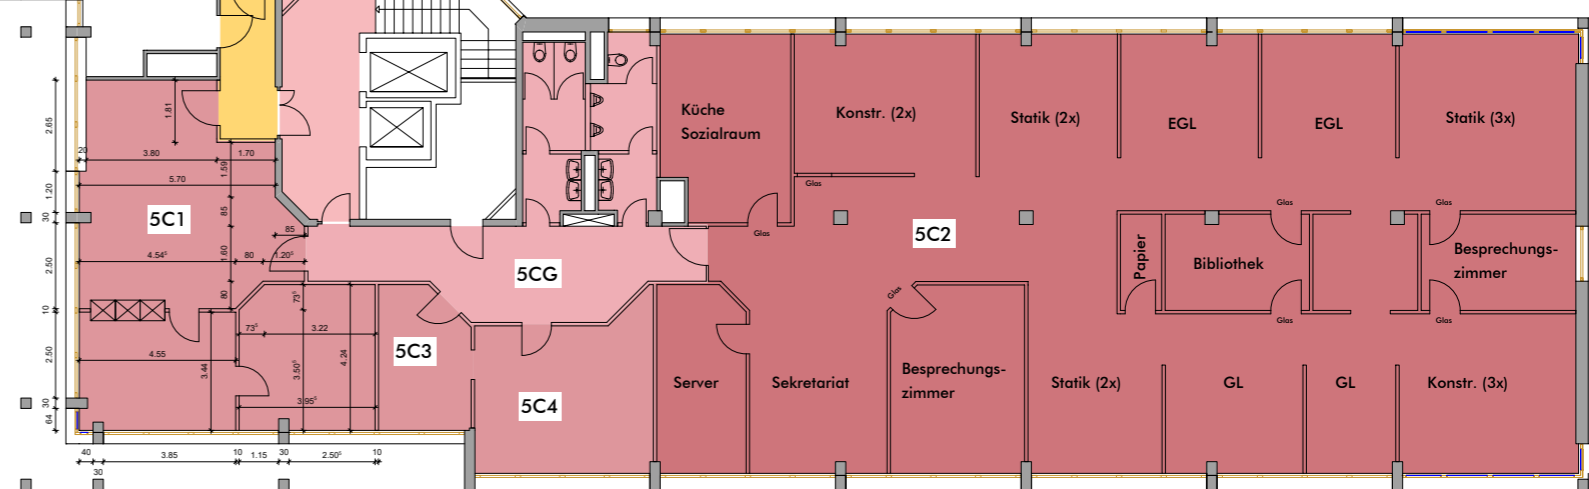

Mietfläche 6A1

MFG: 492 m²
MFG-1: 466 m²
MFG-2: 26 m²
(BBV)

Mietfläche 6A2

MFG: 207 m²
MFG-1: 160 m²
MFG-2: 48 m²

Mietfläche 6A3

MFG: 192 m²
MFG-1: 148 m²
MFG-2: 44 m²

Mietfläche 6B1


MFG: 258 m²
MFG-1: 216 m²
MFG-2: 42 m²
(SPORT RENTAL)

Mietfläche 6B2

MFG: 194 m²
MFG-1: 163 m²
MFG-2: 31 m²

Mietfläche 6B3

MFG: 5 m²
MFG-1: 5 m²
MFG-2: 0 m²

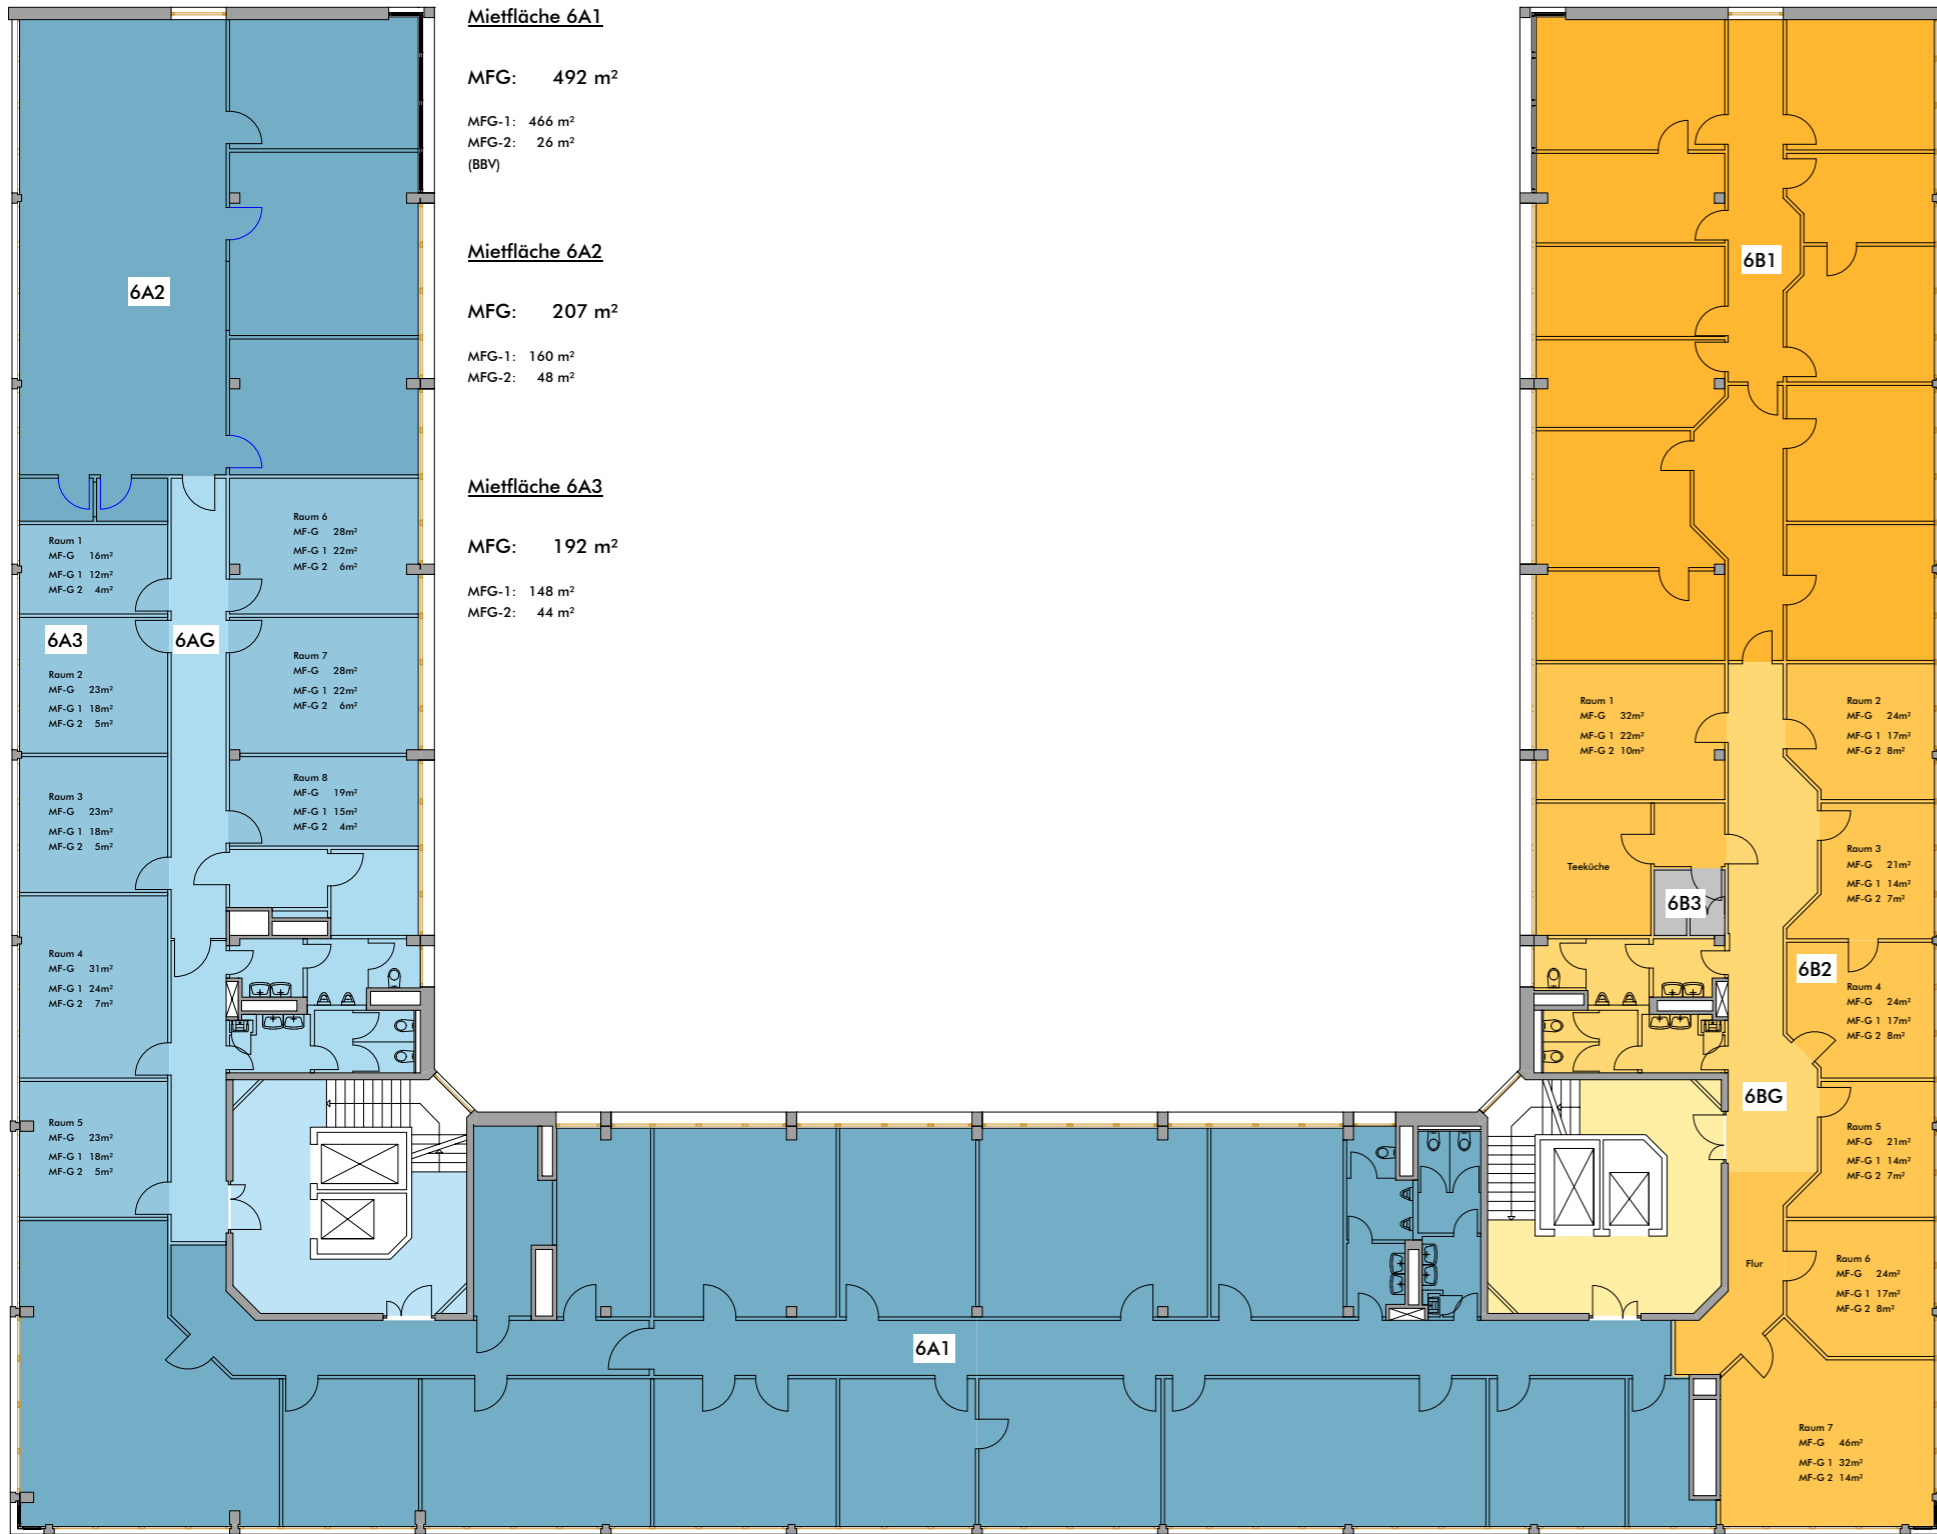



Mietfläche UB

MFG: 629 m²
 MFG-1: 599 m²
 MFG-2: 30 m²

Mietfläche UA

MFG: 662 m²
 MFG-1: 625 m²
 MFG-2: 37 m²

Mietfläche UC

MFG: 337 m²
 MFG-1: 316 m²
 MFG-2: 22 m²

