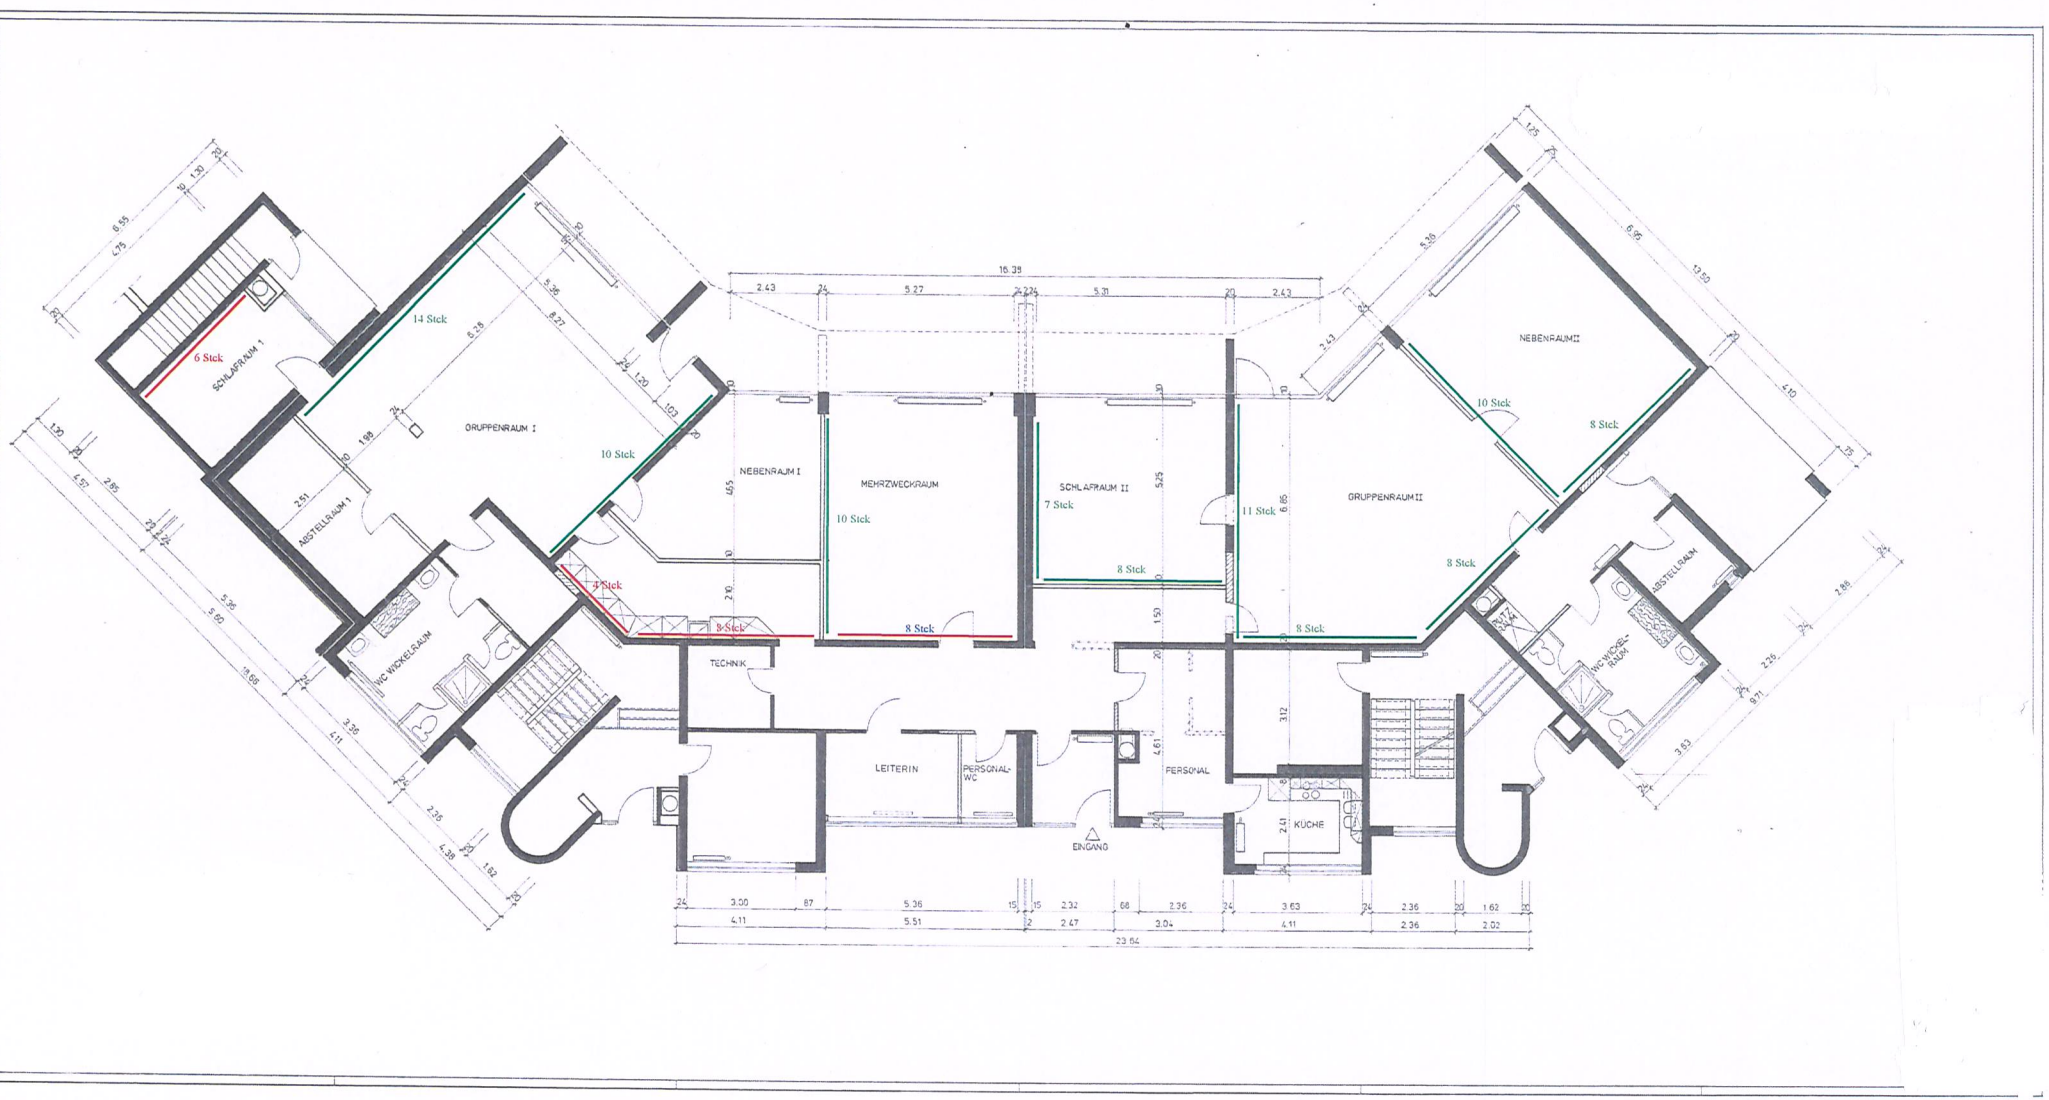
SCHLAFRAUM I
6 Stck
GRUPPENRAUM I
14 Stck
10 Stck
ABSTELLRAUM I
WC WICKELRAUM
NEBENRAUM I
MEHRZWECKRAUM
10 Stck
SCHLAFRAUM II
7 Stck
8 Stck
TECHNIK
LEITERIN
PERSONAL-WC
PERSONAL
EINGANG
GRUPPENRAUM II
11 Stck
8 Stck
NEBENRAUM II
10 Stck
8 Stck
ABSTELLRAUM
WC WICKEL-RAUM
KÜCHE
16.38
23.64